ГОРОДСКАЯ СРЕДА

ПРИОРИТЕТНЫЙ ПРОЕКТ
«ФОРМИРОВАНИЕ КОМФОРТНОЙ
ГОРОДСКОЙ СРЕДЫ»

ДИЗАЙН-ПРОЕКТ ОБЩЕСТВЕННОЙ ТЕРРИТОРИИ ГОРОДА БЕЛГОРОДА

СКВЕР «ЮЖНЫЙ» ОТ СКУЛЬПТУРНОЙ КОМПОЗИЦИИ «МЕЧТА» ДО ЯРМАРКИ «САЛЮТ»

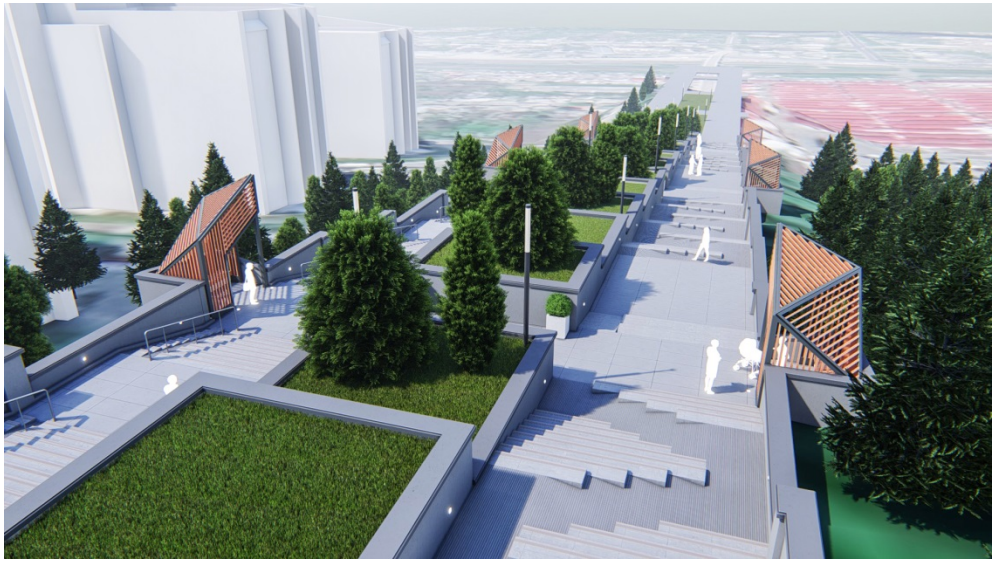

МАТЕРИАЛЫ ФОТОФИКСАЦИИ. СОВРЕМЕННОЕ СОСТОЯНИЕ ТЕРРИТОРИИ

ПОЯСНИТЕЛЬНАЯ ЗАПИСКА

1. ОПИСАНИЕ ТЕРРИТОРИИ СКВЕРА

Сквер «Южный" расположен в центральной части города Белгород и является своего рода основным транзитным пешеходным маршрутом, соединяющим центральную часть города и Харьковскую гору.

Площадь территории сквера составляет примерно 1,3 га.
С северной стороны находится ярмарка «Салют», с запада расположен жилой квартал. В южной своей части сквер выходит на улицу 5 августа, там же находится гостиница «Южная». С востока граничит с проспектом Ватутина.

Рельеф ярко выраженный. Сквер и прилегающая территория густо усеяны растительностью, которая закрывает большинство видовых точек на город. Практически вся территория существующего сквера -это непрерывный каскад ступеней и неудобных пандусов. Ступени спроектированы не эргономично, места для отдыха требуют реконструкции. Сквер выглядит устаревшим и является неудобным для регулярного использования.

2. АРХИТЕКТУРНОЕ РЕШЕНИЕ

Идеей проекта благоустройства сквера - показать на примере сквера «Южный" возможность разработки сложных городских территорий на рельефах способных обеспечить качественными рекреационными пространствами большую часть центра города и прилегающих к нему районов.

Одной из основных задач проекта является создание условий для эксплуатирования территории маломобильными группами населения. Для этого один из двух маршей существующей лестницы было решено изменить, дополнить диагональными пандусами, с уклоном, соответствующим современным нормам проектирования и обеспечивающим возможность безопасного передвижения. Встроенные пандусы также создают геометричный рисунок на протяжении всего маршрута, что облегчает визуальное восприятие длинной монотонной лестницы.

Используя современные малые архитектурные формы, такие как перголы, крытые качели, детские площадки, скамьи, урны, элементы уличного освещения, территорию сквера удалось сделать более комфортной и дружелюбной по отношению к жителям города, а также задействовать неиспользуемые площадки для расширения функций.

Проектируемое функциональное зонирование сквера включает в себя разделение на следующие зоны:
-транзитную зону (лестницы, два вида пандусов)
- зоны тихого отдыха (перголы,теневые навесы);
- зону активного отдыха (детская игровая площадка, крытые качели).

Также в проекте предусмотрено оснащение парковыми скамьями и вазонами площадок, соединяющих два марша лестниц, так как сейчас они используются для транзита крайне редко (люди переходят с одного марша на другой с целью выбора менее разбитой лестницы). Ввиду этого площадки переоборудованы в зоны кратковременного отдыха.

Система уличного освещения предназначена для обеспечения безопасного движения пешеходов в вечернее время, создания комфортных условий для вечерних прогулок. Используются как парковые светильники, высотой 3500 мм, так и встроенное освещение.

Электроснабжение сквера осуществляется - от существующей городской сети, водоотведение - в городскую сеть.

3. ОСНОВНЫЕ ТЕХНИКО-ЭКОНОМИЧЕСКИЕ ПОКАЗАТЕЛИ

N п/п	Наименование	Ед. изм.	Кол-во
1	Площадь проектируемого участка	га	1,3
2	Площадь озеленения	га	0,7
3	Процент озеленения	%	63,4

4. МЕРОПРИЯТИЯ ПО ОБЕСПЕЧЕНИЮ ДОСТУПА ИНВАЛИДОВ

При проектировании благоустройства сквера предусмотрены мероприятия, обеспечивающие безбарьерное перемещение на его территории для инвалидов и маломобильных лиц.

СХЕМА ПЛАНИРОВОЧНОЙ ОРГАНИЗАЦИИ ТЕРРИТОРИИ.

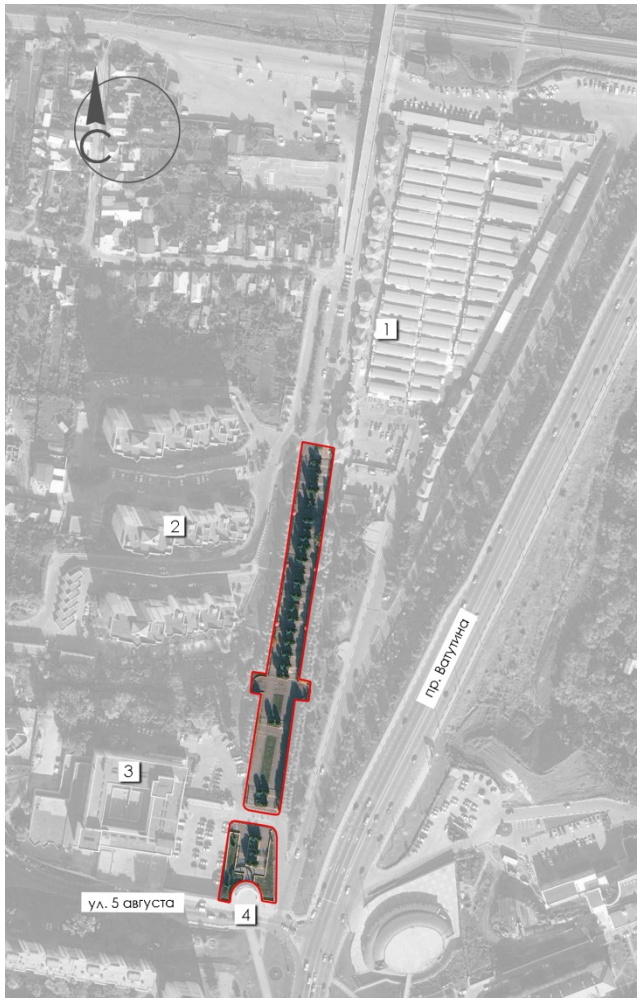

ЭКСПЛИКАЦИЯ ЗДАНИЙ И СООРУЖЕНИЙ:

1. Рынок «Салют»
2. Многоквартирный жилой дом
3. Гостиница «Южная»
4. Скульптурная композиция «Мечта»

ОБЩИЙ ВИД 1

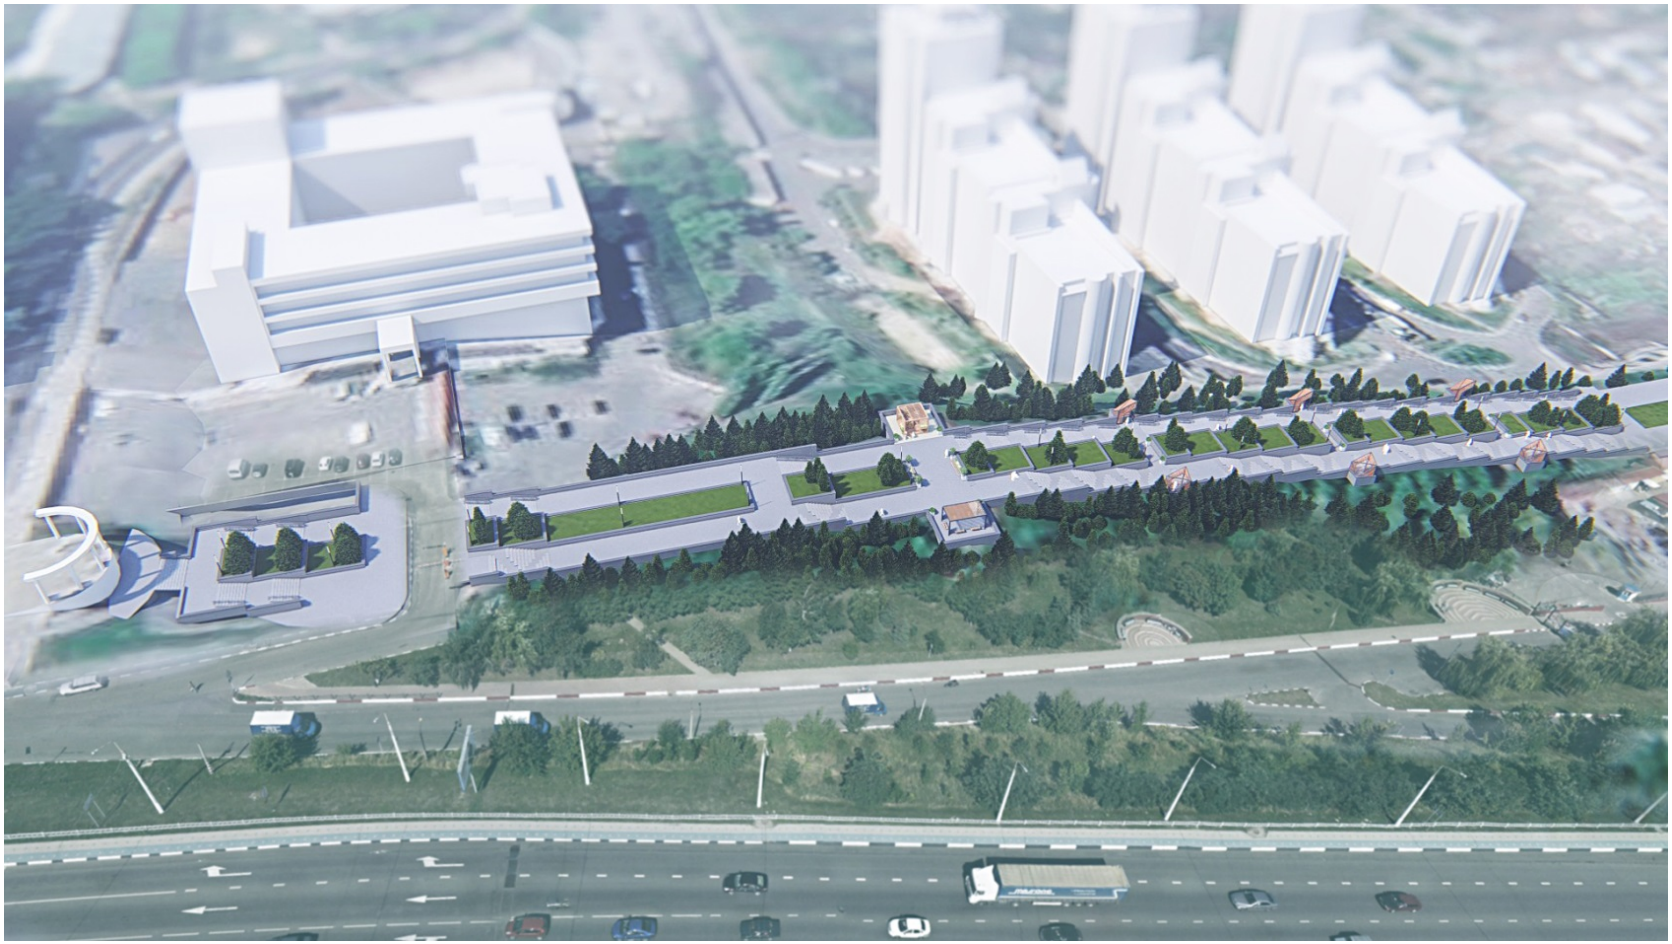

ОБЩИЙ ВИД 2

ОБЩИЙ ВИД 3

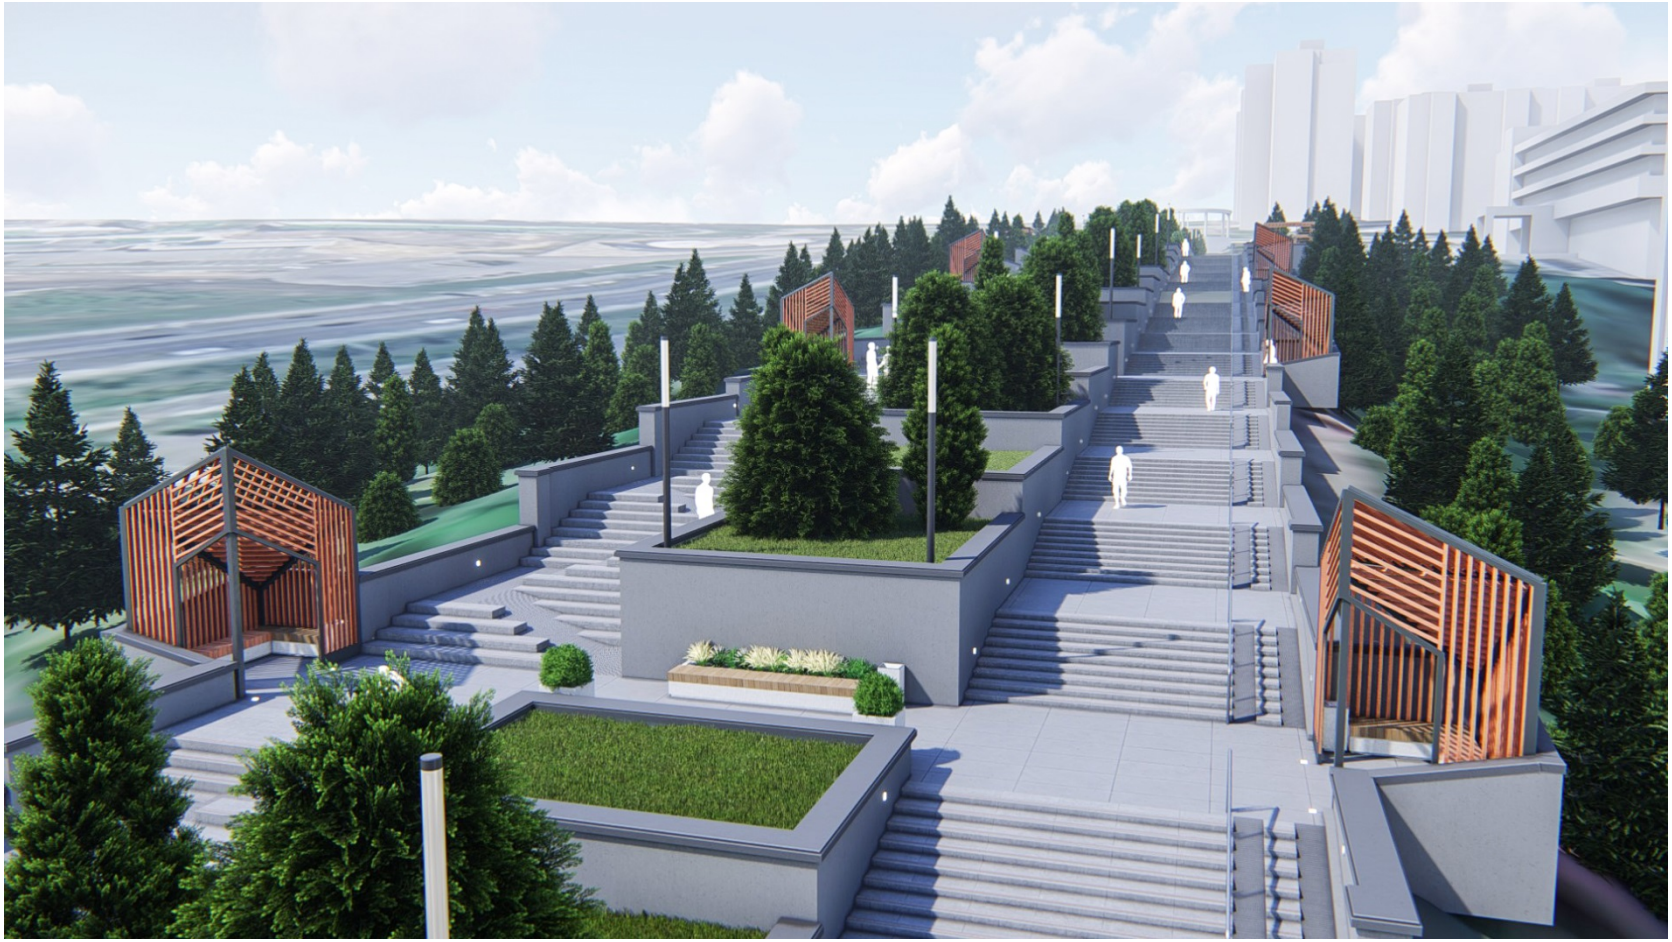

ОБЩИЙ ВИД 4

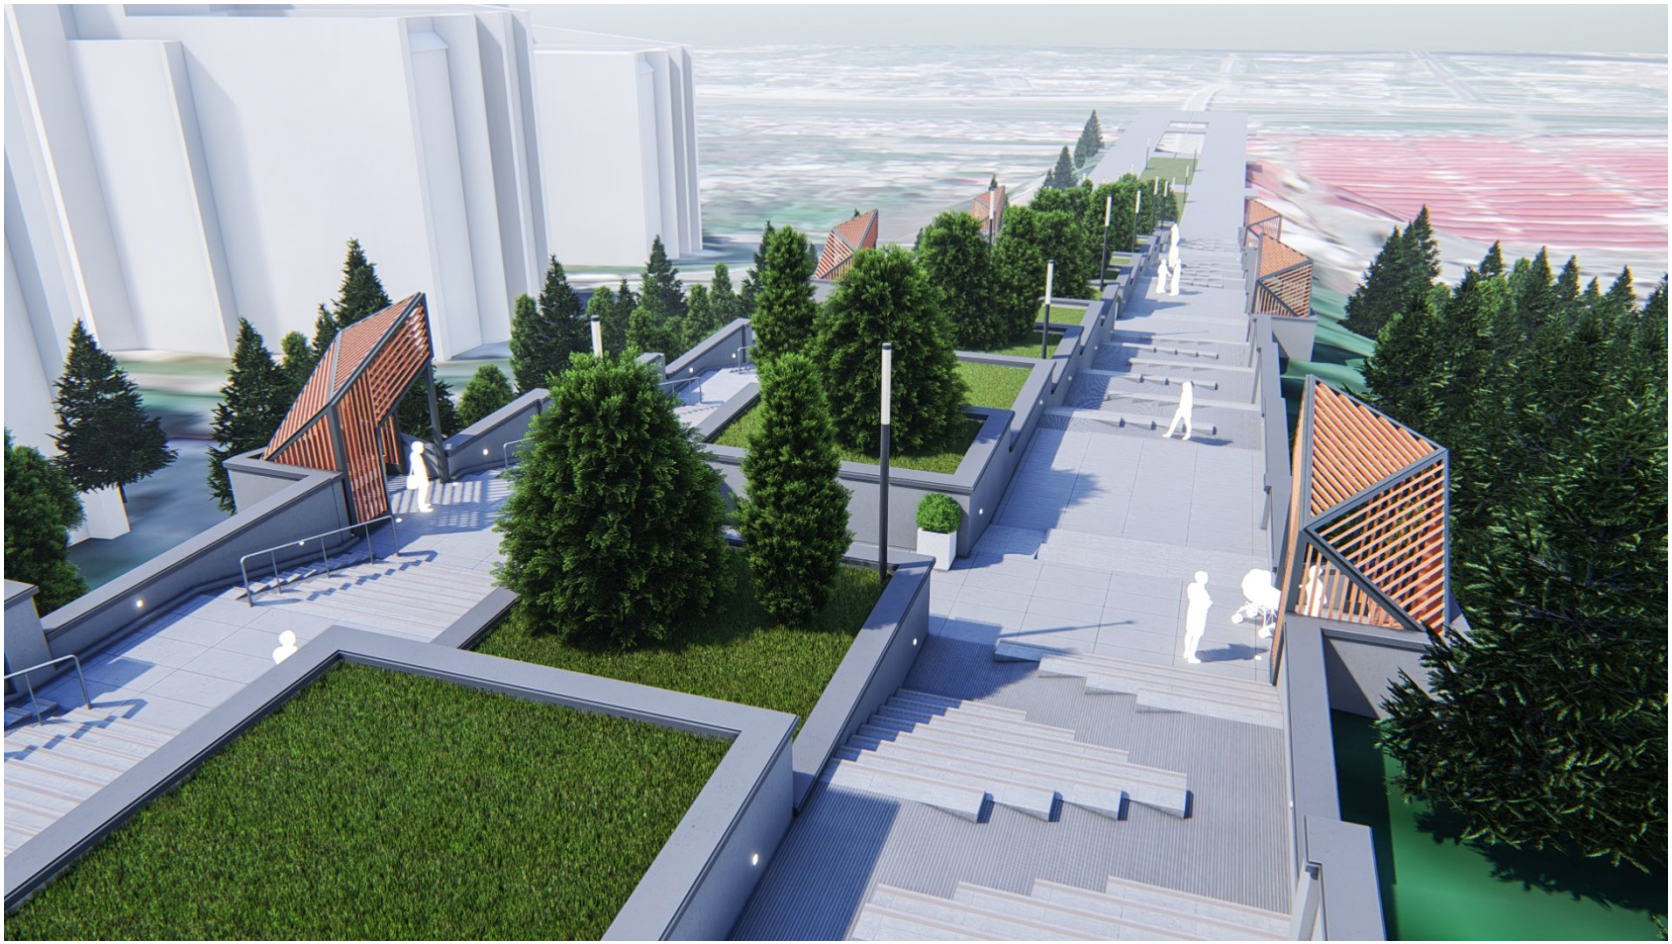

ОБЩИЙ ВИД 5

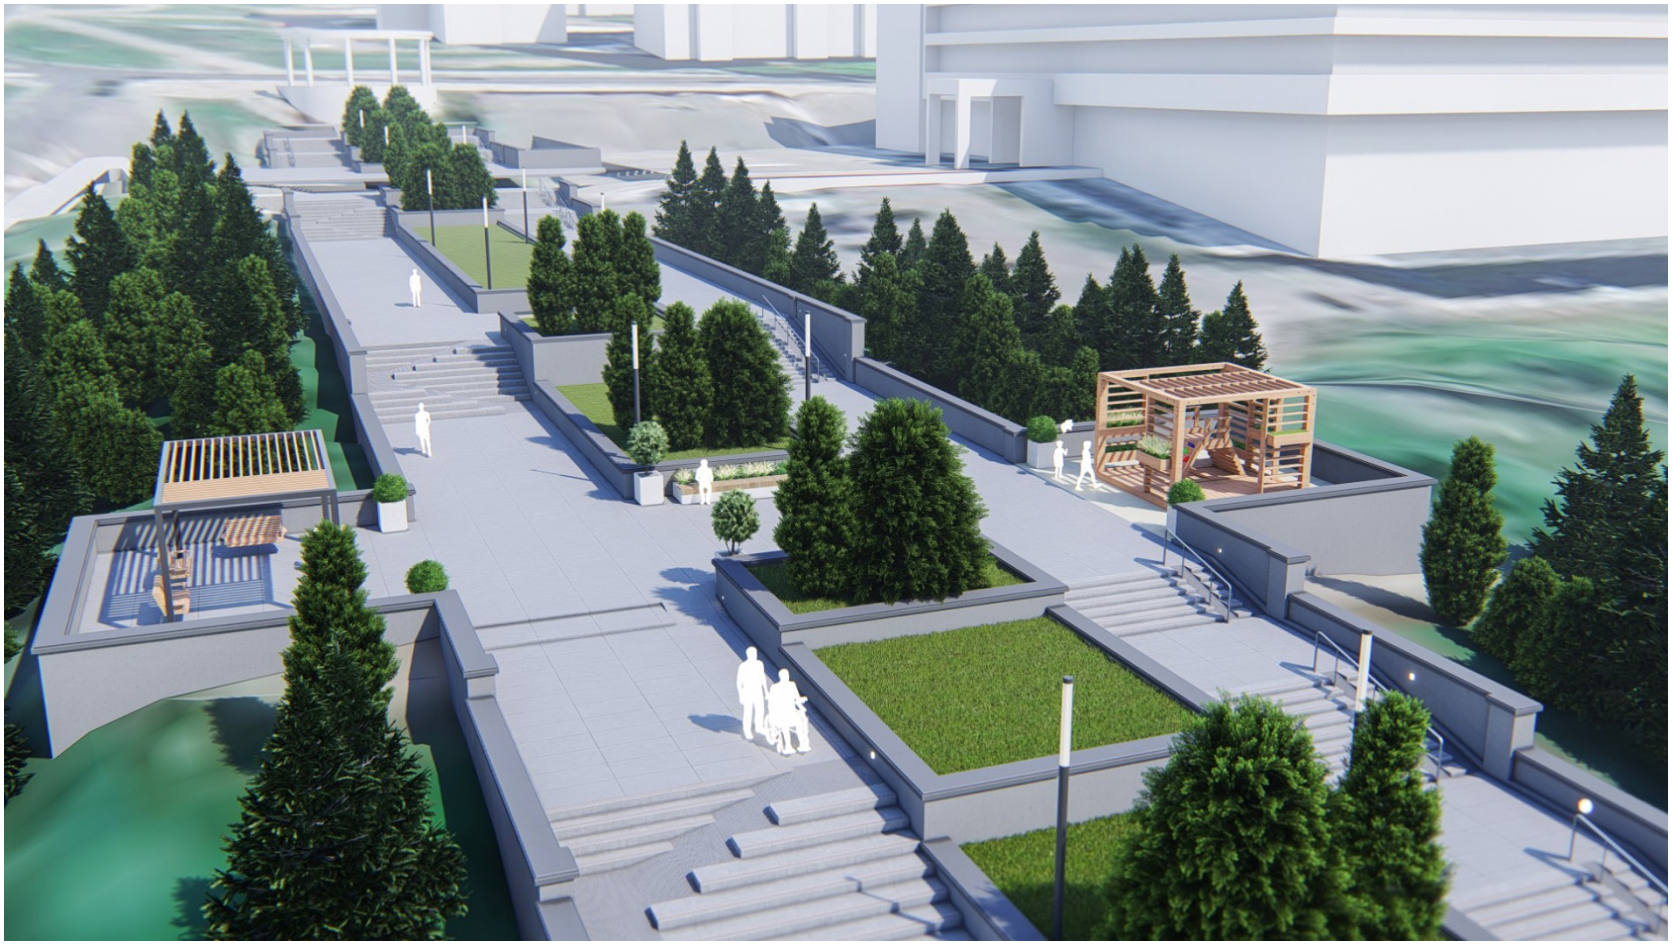

ОБЩИЙ ВИД 6

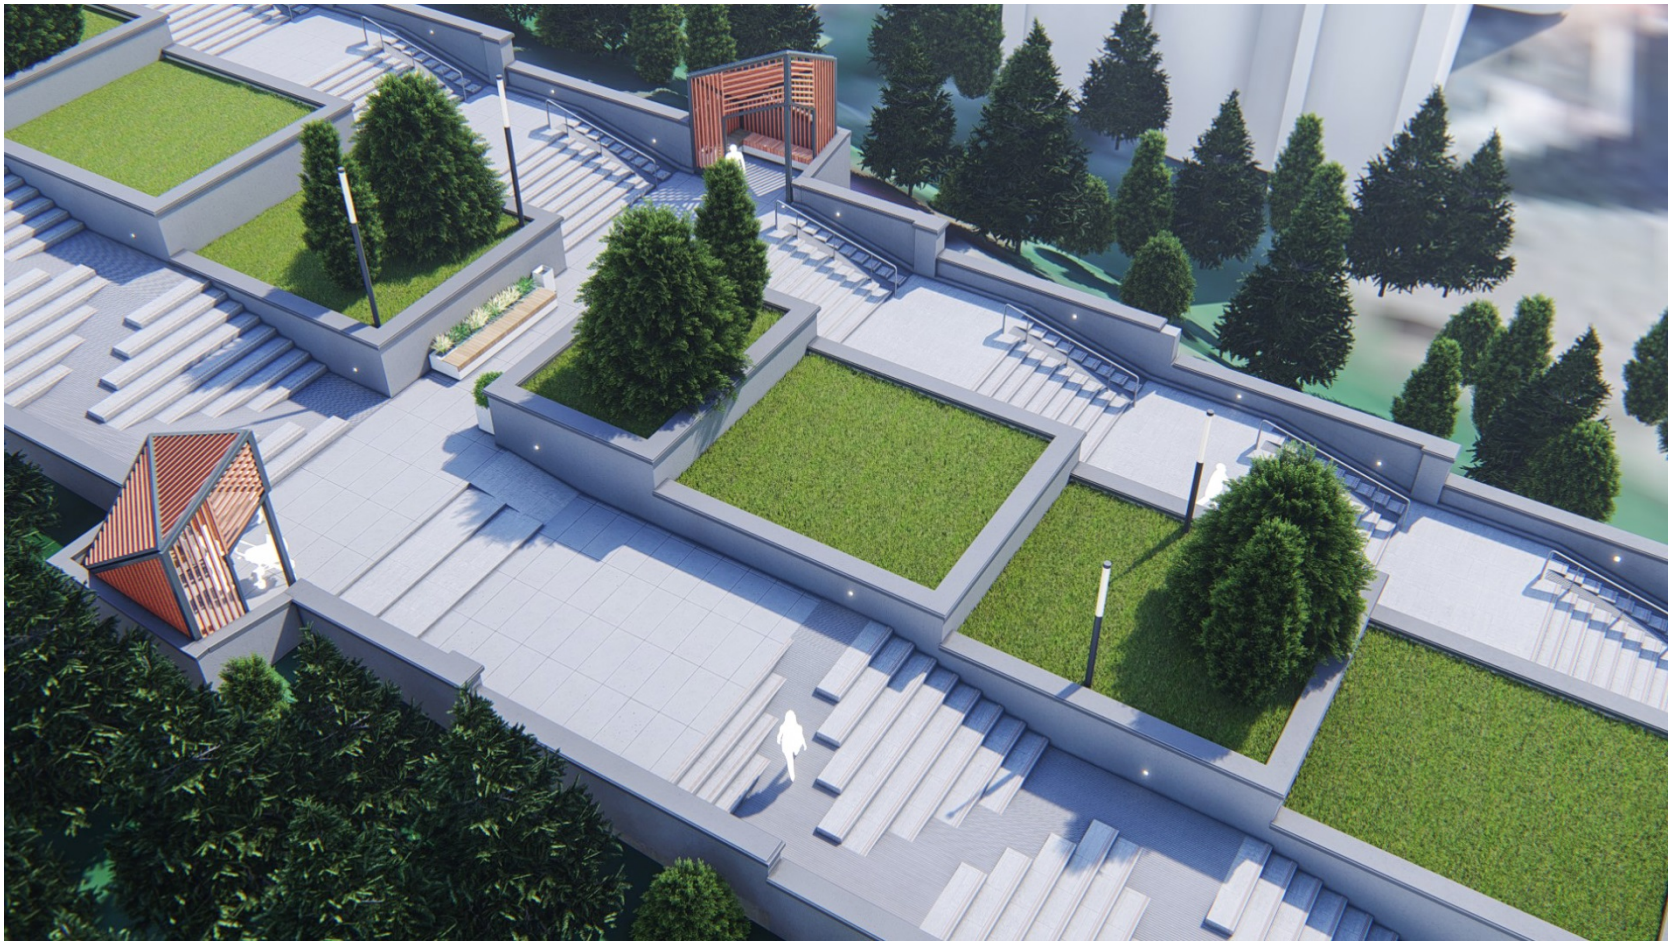

ОБЩИЙ ВИД 7

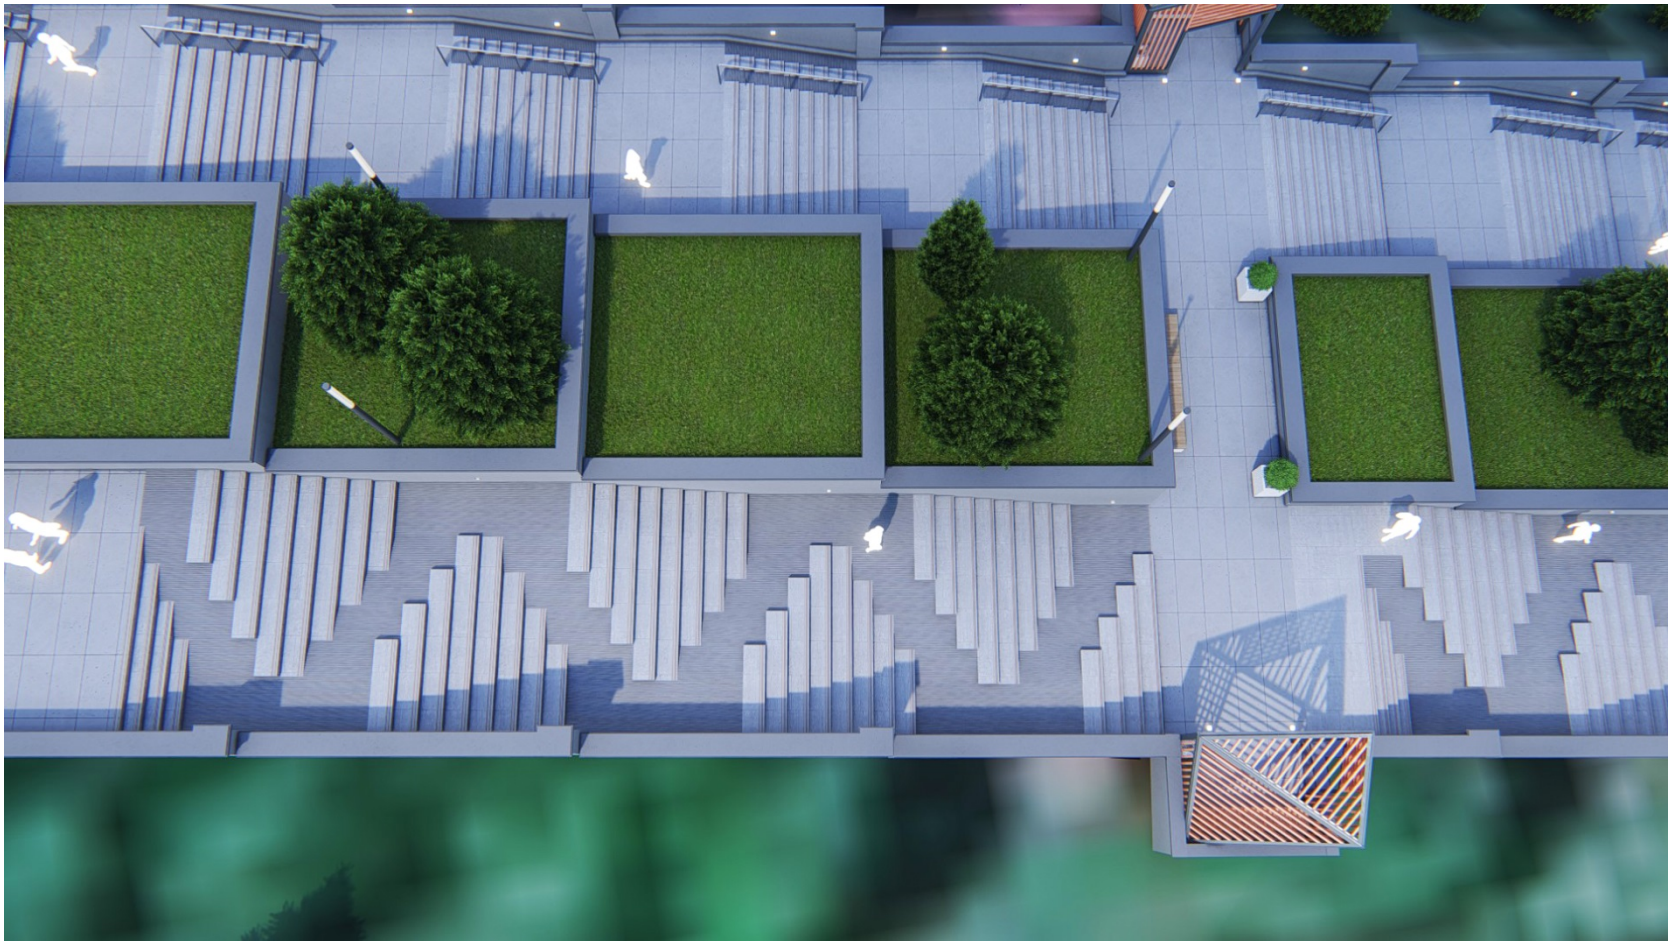

ОБЩИЙ ВИД 8

ОБЩИЙ ВИД 9

ОБЩИЙ ВИД 10

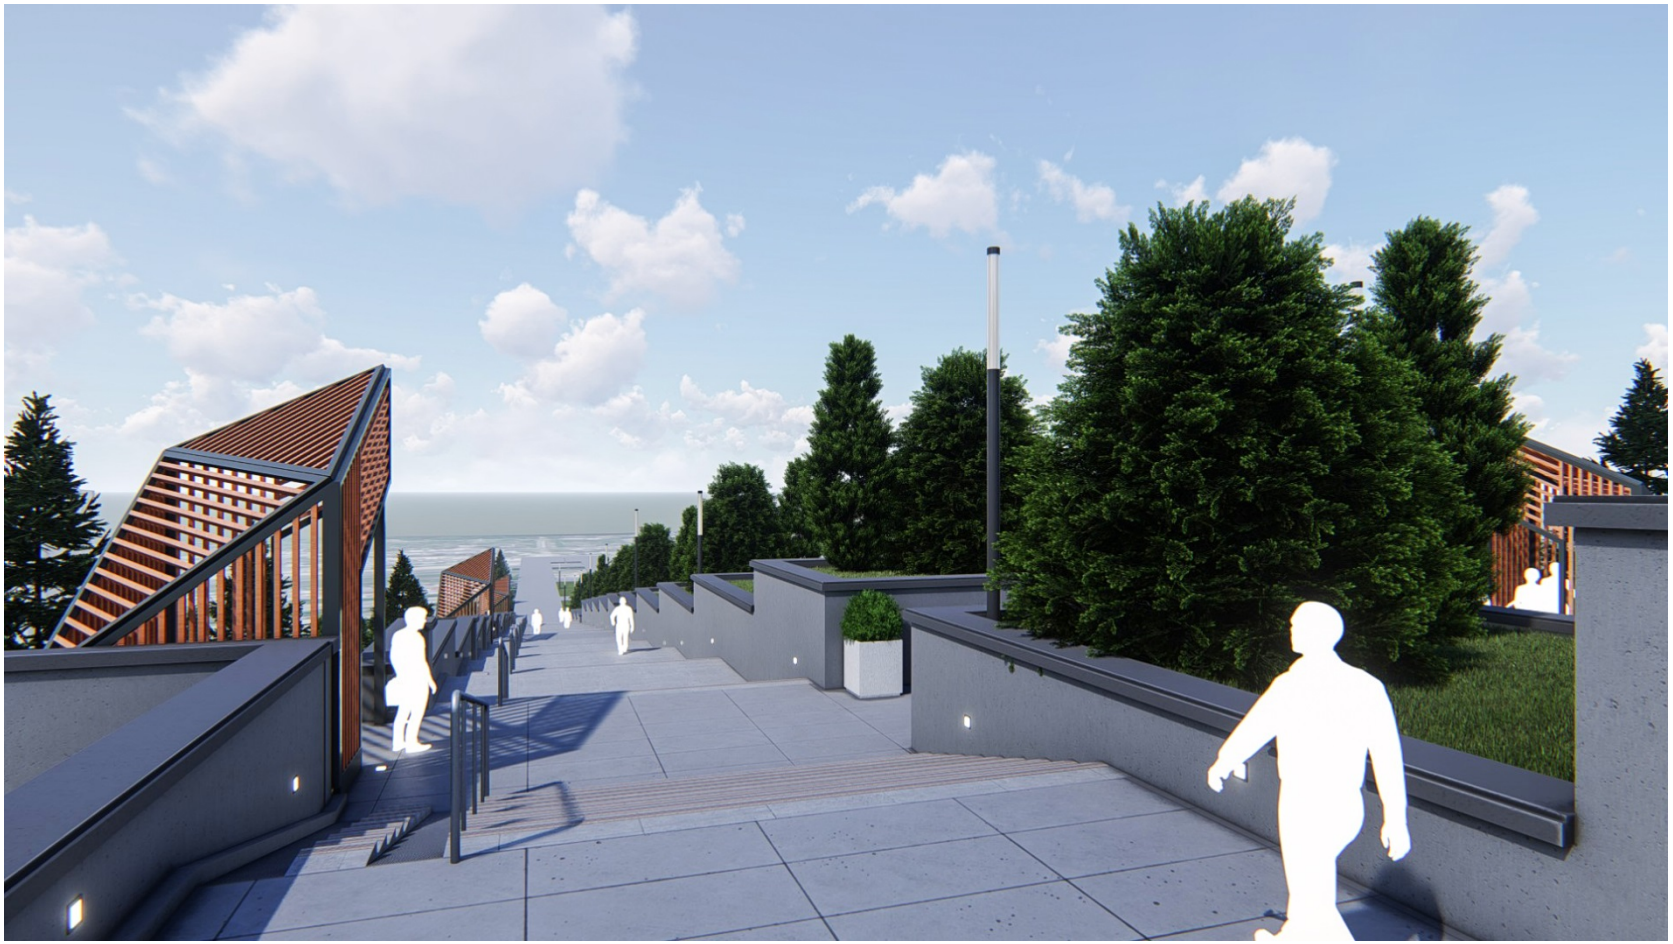

ОБЩИЙ ВИД 11

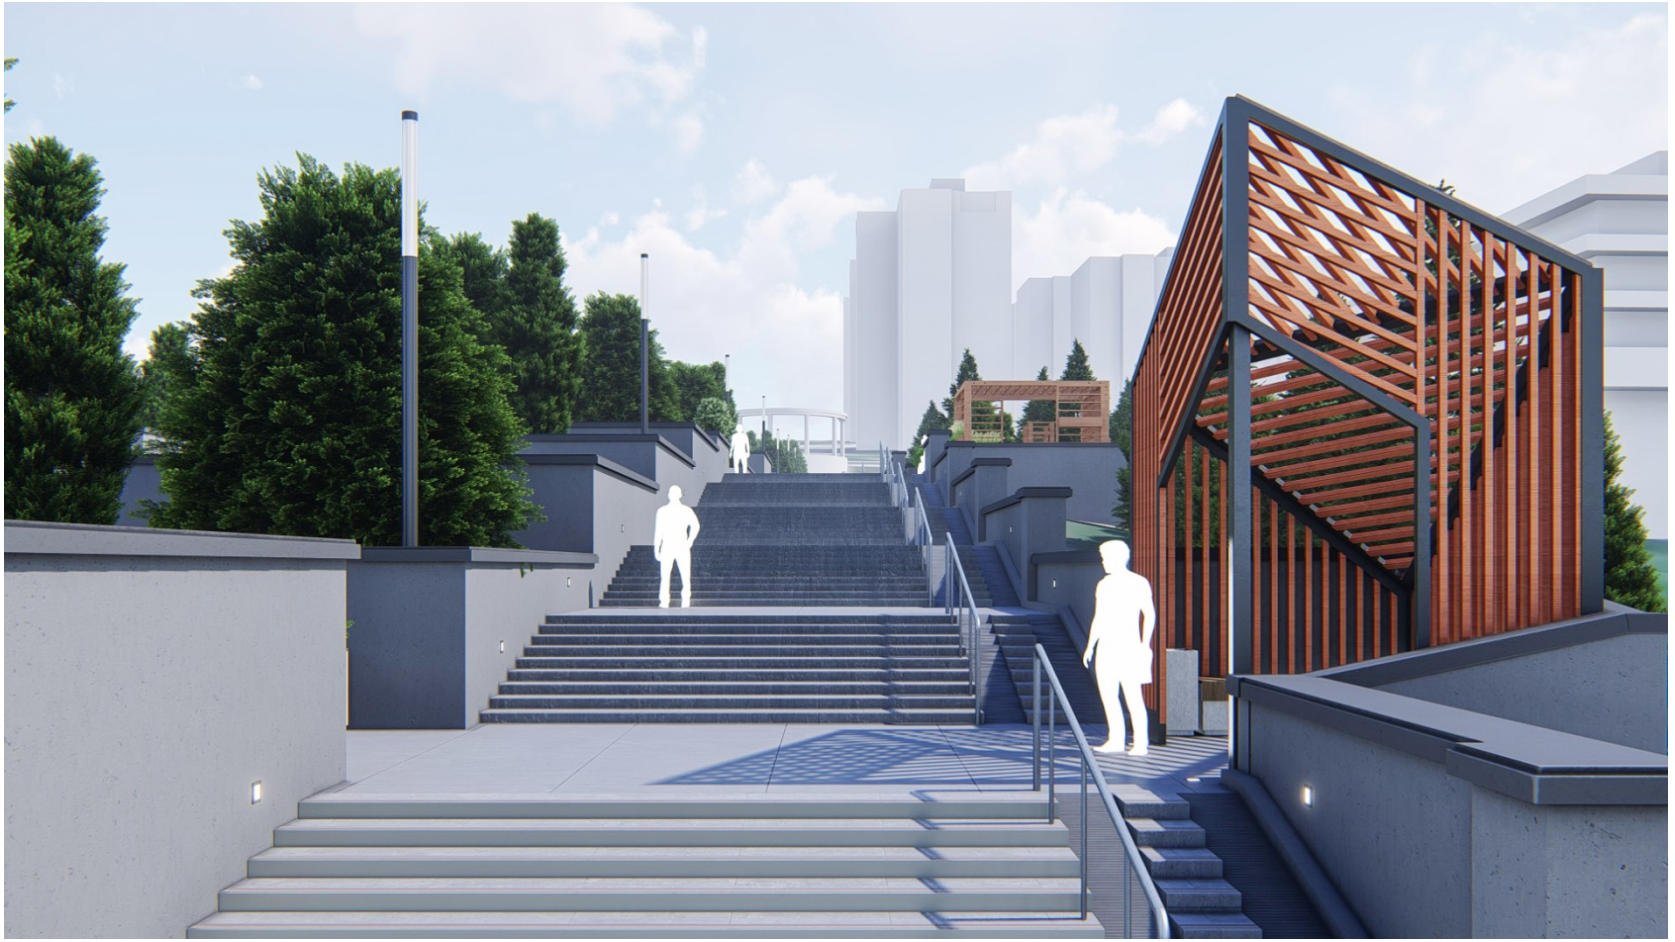

ОБЩИЙ ВИД 12

ОБЩИЙ ВИД 13

ОБЩИЙ ВИД 14

ОБЩИЙ ВИД 15

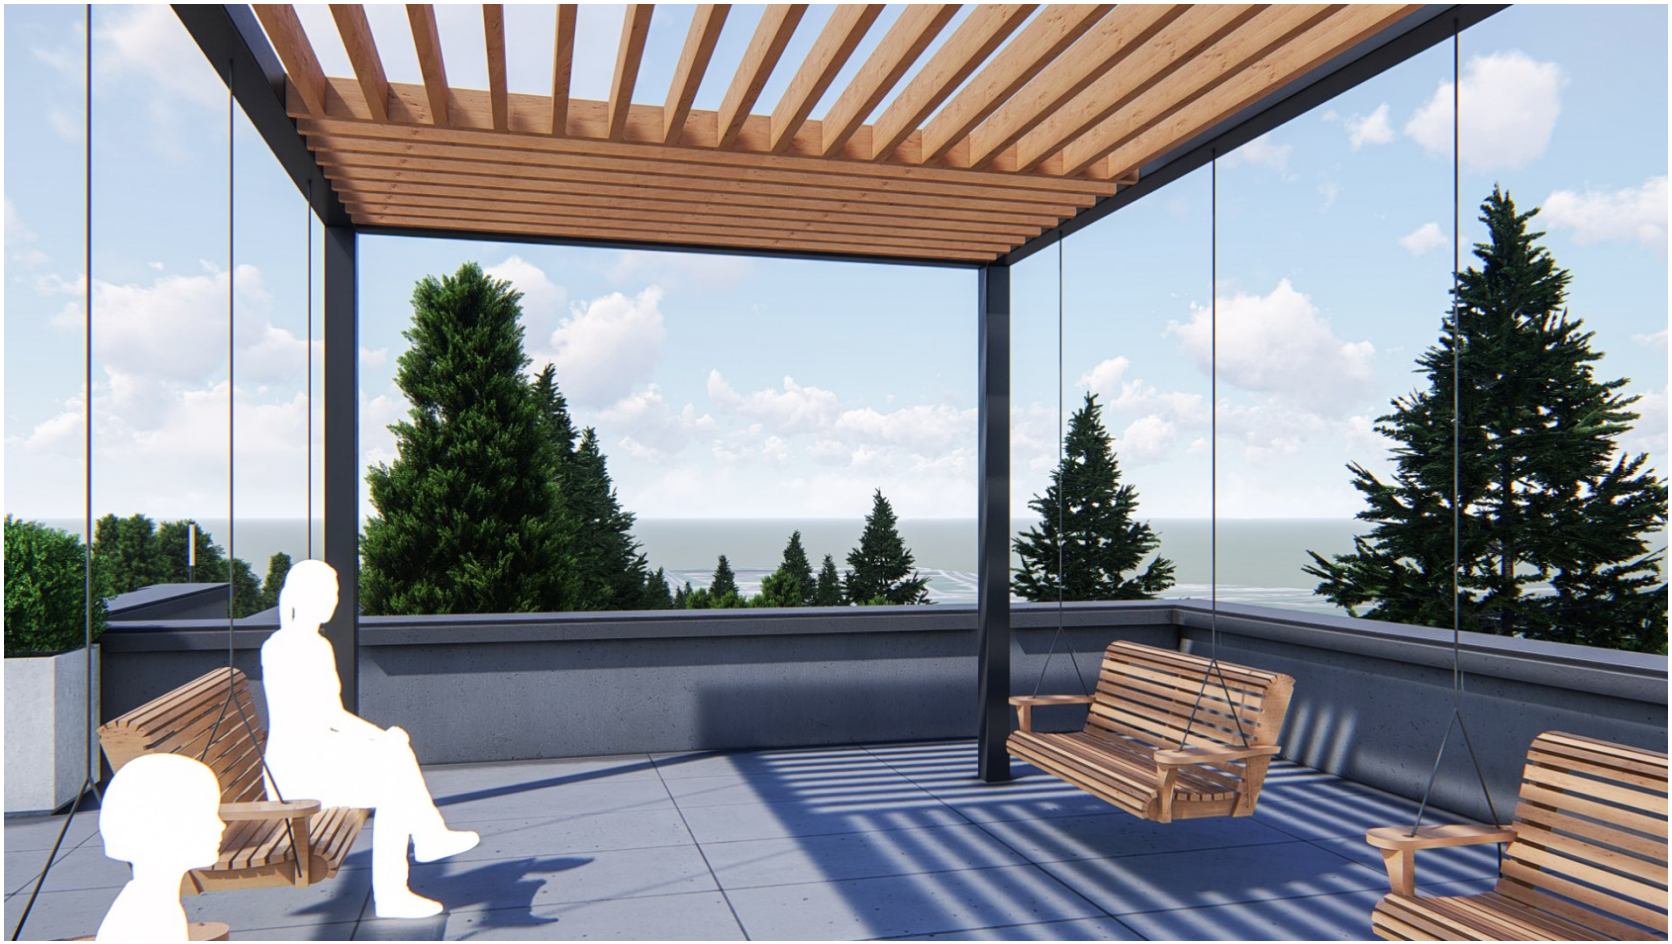

Ночной вид 1

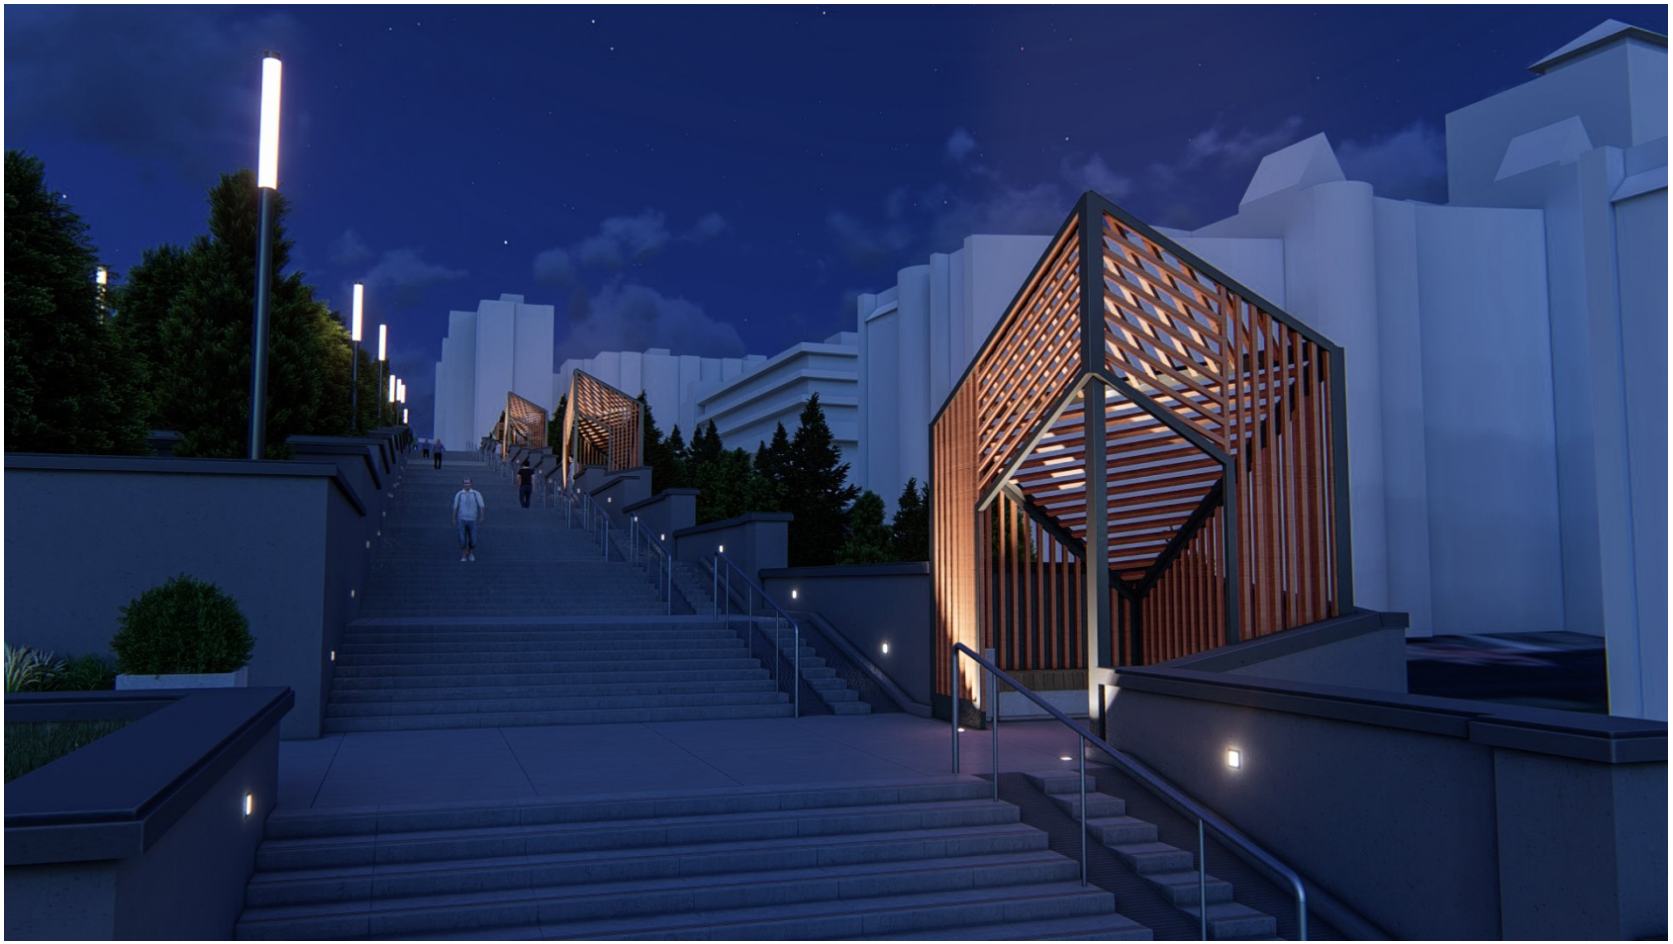

Ночной вид 2
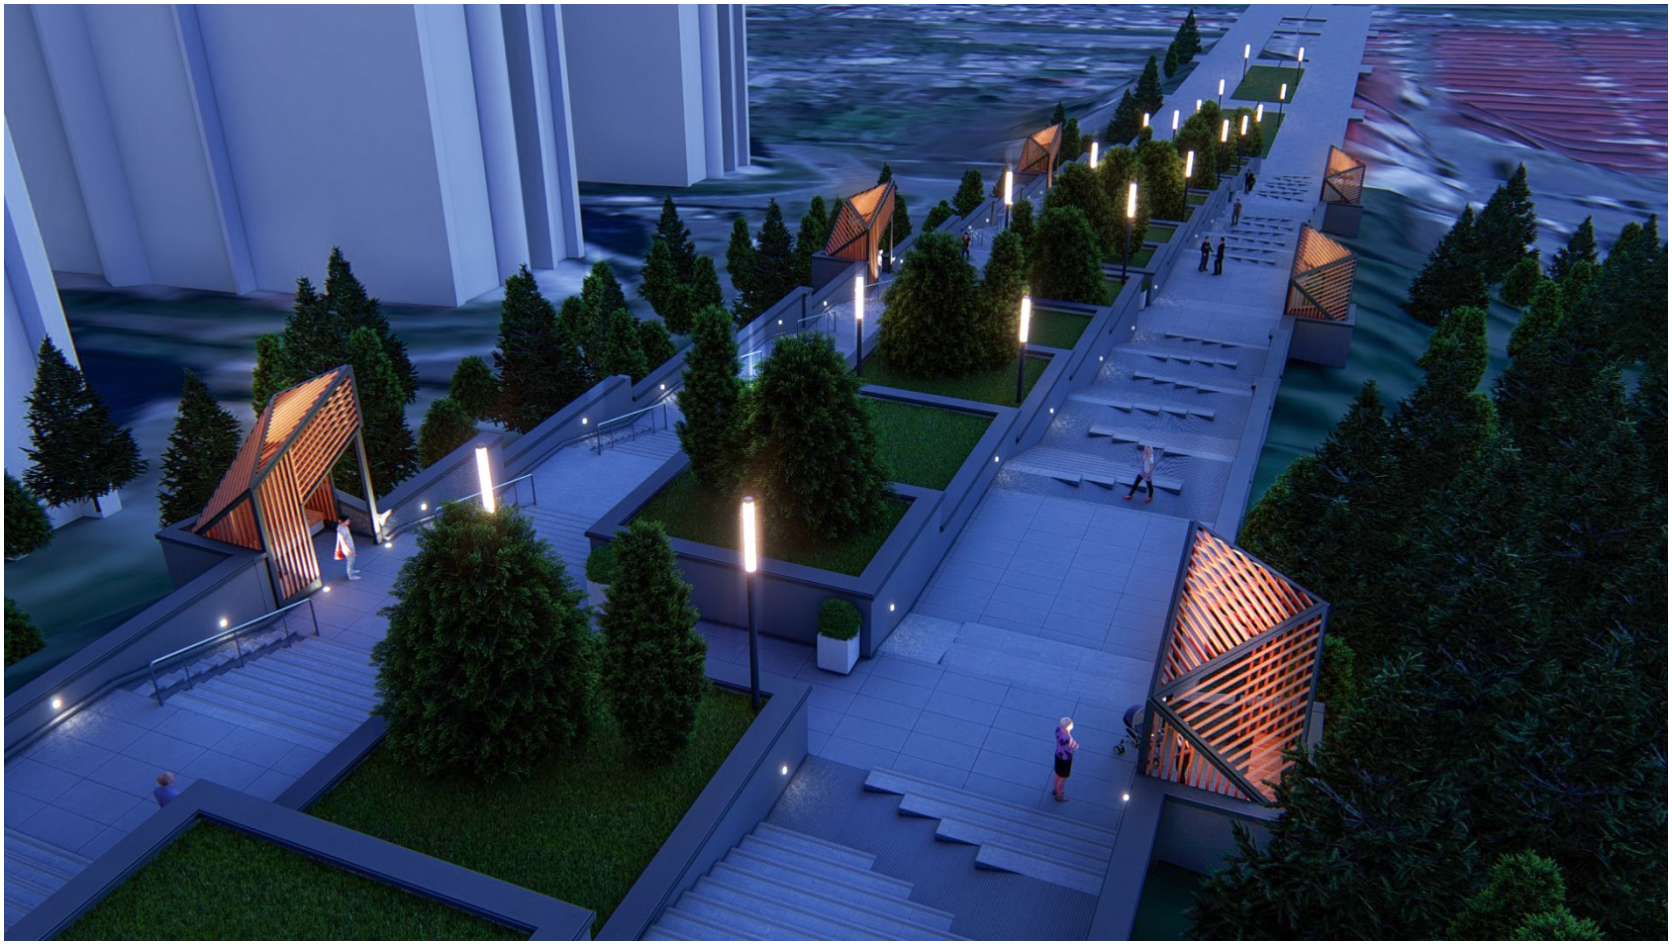
Ночной вид 3